



ΕΦΗΜΕΡΙΣ ΤΗΣ ΚΥΒΕΡΝΗΣΕΩΣ

ΤΗΣ ΕΛΛΗΝΙΚΗΣ ΔΗΜΟΚΡΑΤΙΑΣ

ΤΕΥΧΟΣ ΤΕΤΑΡΤΟ **Αρ. Φύλλου 761**

24 Αυγούστου 2004

ΠΕΡΙΕΧΟΜΕΝΑ

ΑΠΟΦΑΣΕΙΣ

Επικύρωση Καθορισμού Οριογραμμών τμημάτων του χειμάρρου Αγίων Πάντων στην περιοχή πλησίον ιδιοκτησιών των Δασκαλόπουλου Φώτη και Ευγενίας Μάτση στο Δ.Δ. Κόρφου του Δήμου Σολυγείας Ν. Κορινθίας. 1

Τροποποίηση ρυμοτομικού σχεδίου Καβάλας στην οδό Αμαλίας 2

ΑΠΟΦΑΣΕΙΣ

Αριθ. 2236 (1)

Επικύρωση Καθορισμού Οριογραμμών τμημάτων του χειμάρρου Αγίων Πάντων στην περιοχή πλησίον ιδιοκτησιών των Δασκαλόπουλου Φώτη και Ευγενίας Μάτση στο Δ.Δ. Κόρφου του Δήμου Σολυγείας Ν. Κορινθίας.

Η ΓΕΝΙΚΗ ΓΡΑΜΜΑΤΕΑΣ
ΠΕΡΙΦΕΡΕΙΑΣ ΠΕΛΟΠΟΝΝΗΣΟΥ

Έχοντας υπόψη τις ακόλουθες διατάξεις, και λοιπά έγγραφα:

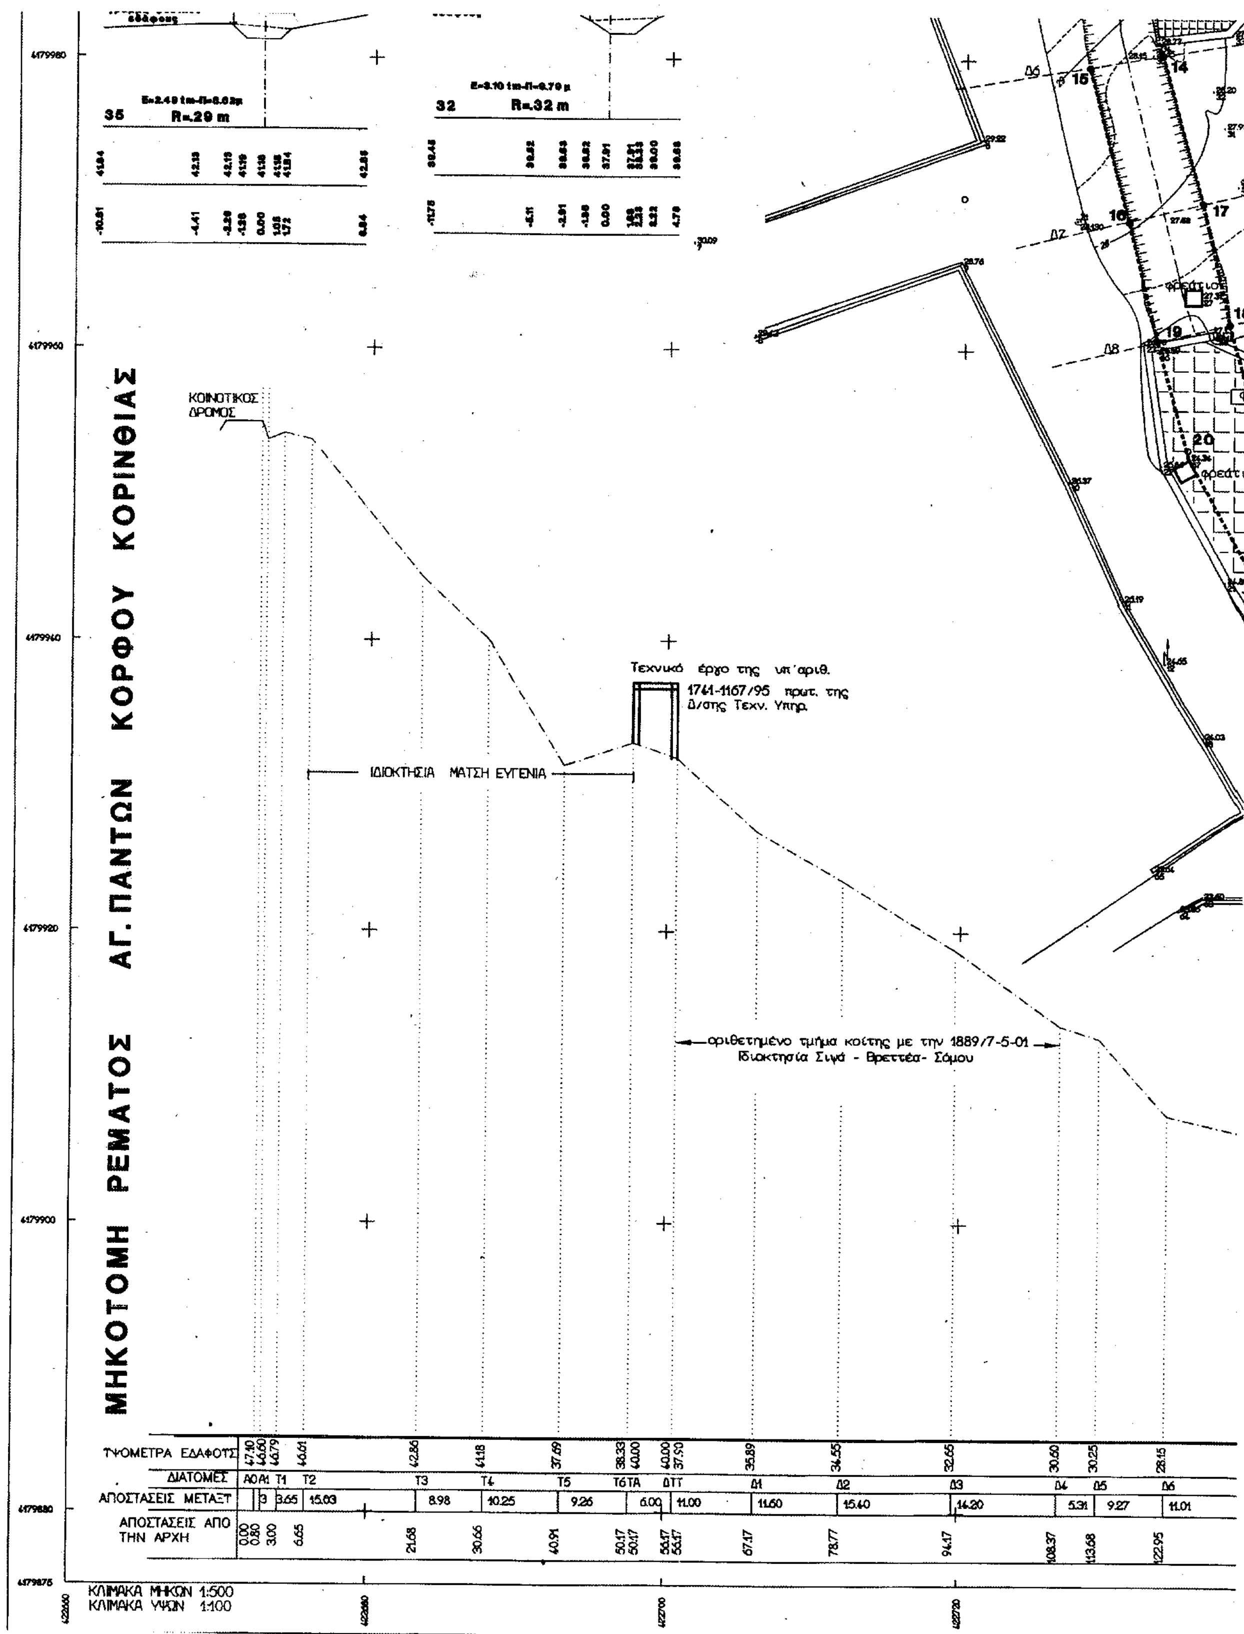
1. Τον Ν. 2853/16.7.1922 «περί υδραυλικών εν γένει έργων και αστυνομεύσεως των Δημοσίων Υδάτων»
2. Το άρθρο 6 της υπ' αριθμ. 3046/304/3.2.1989 απόφασης του Υπουργού ΠΕ.ΧΩ.ΔΕ. «Έγκριση Κτιριοδομικού Κανονισμού».
3. Το άρθρο 5 του Ν. 3010/25.4.2002 (Α- 91) «Εναρμόνιση του Ν. 1650/1986 με τις οδηγίες 97/11 Ε.Ε. και 96/61 Ε.Ε., διαδικασία οριοθέτησης και ρυθμίσεις θεμάτων για τα υδρορέματα και άλλες διατάξεις»..
4. Την με Α.Π. 2933/24.6.2004 θετική εισήγηση της Δ/νσης Τεχνικών Υπηρεσιών της Ν.Α. Κορινθίας, περί καθορισμού των οριογραμμών τμημάτων του χειμάρρου Αγίων Πάντων στην περιοχή πλησίον ιδιοκτησιών των Δασκαλόπουλου Φώτη & Ευγενίας Μάτση στο Δ.Δ. Κόρφου του Δήμου Σολυγείας Ν. Κορινθίας (Α.Π. ΔΙ.ΠΕ.ΧΩ.: 2236/1.7.2004).
5. Το Τοπογραφικό & Υψομετρικό Διάγραμμα Οριοθέτησης κλίμακας 1:200 συνταχθέν από την μηχανικό Νικολέττα Γιάννου, το οποίο ελέγχθηκε και θεωρήθηκε από την Δ/νση Τεχνικών Υπηρεσιών Ν.Α. Κορινθίας και υπεβλήθη στην υπηρεσία μας σε επτά αντίγραφα, με το υπ' αριθμ. 2996/24.6.2004 έγγραφό της, αποφασίζει:

Την επικύρωση των οριστικών οριογραμμών τμημάτων του χειμάρρου Αγίων Πάντων στην περιοχή πλησίον ιδιοκτησιών των Δασκαλόπουλου Φώτη & Ευγενίας Μάτση στο Δ. Δ. Κόρφου του Δήμου Σολυγείας Ν. Κορινθίας, κατ' εφαρμογή των διατάξεων του Ν. 3010/2002 και κατόπιν της επισυναπτόμενης με Α.Π. 2933/24.6.2004 θετικής εισηγήσεως καθορισμού οριογραμμών της αρμόδιας Δ/νσης Τεχνικών Υπηρεσιών της Ν.Α. Κορινθίας, καθορίζουμε πς συντεταγμένες των οριογραμμών όπως αυτές αναγράφονται στο Τοπογραφικό & Υψομετρικό Διάγραμμα Οριοθέτησης κλίμακας 1:200, το οποίο συνέταξε η μηχανικός Νικολέττα Γιάννου και το οποίο συνοδεύει αναπόσπαστα την παρούσα απόφαση.

Η απόφαση αυτή μαζί με το συνημμένο Τοπογραφικό & Υψομετρικό Διάγραμμα Οριοθέτησης να δημοσιευθούν στην Εφημερίδα της Κυβερνήσεως.

Τρίπολη, 14 Ιουλίου 2004

Η Γενική Γραμματέας Περιφέρειας
ΑΓΓΕΛΑ ΑΒΟΥΡΗ


ΜΗΚΟΤΟΜΗ ΡΕΜΑΤΟΣ ΑΓ. ΠΑΝΤΩΝ ΚΟΡΦΟΥ ΚΟΡΙΝΘΙΑΣ
35 R=29 m
32 R=32 m
ΚΟΙΝΟΤΙΚΟΣ ΔΡΟΜΟΣ
Τεχνικό έργο της υπ' αριθ. 1741-1167/95 πρωτ. της Δ/σης Τεχν. Υπηρ.
ΙΔΙΟΚΤΗΣΙΑ ΜΑΤΣΗ ΕΥΓΕΝΙΑ
οριοθετημένο τμήμα κοίτης με την 1889/7-5-01 Ιδιοκτησία Σιγά - Βρεττέα - Σόμου
φρεάτιο
ΥΨΟΜΕΤΡΑ ΕΔΑΦΟΥΣ 47.10 46.60 46.79 46.61 42.86 41.18 37.69 38.33 40.00 40.00 37.90 35.89 34.55 32.65 30.60 30.25 28.15
ΔΙΑΤΟΜΕΣ Α0 Α1 Τ1 Τ2 Τ3 Τ4 Τ5 Τ6ΤΑ ΔΤΤ Δ1 Δ2 Δ3 Δ4 Δ5 Δ6
ΑΠΟΣΤΑΣΕΙΣ ΜΕΤΑΞΥ 3 3.65 15.03 8.98 10.25 9.26 6.00 11.00 11.60 15.40 14.20 5.31 9.27 11.01
ΑΠΟΣΤΑΣΕΙΣ ΑΠΟ ΤΗΝ ΑΡΧΗ 0.00 0.80 3.00 6.65 21.68 30.66 40.91 50.17 50.17 56.17 56.17 67.17 78.77 94.17 108.37 113.68 122.95
ΚΛΙΜΑΚΑ ΜΗΚΩΝ 1:500
ΚΛΙΜΑΚΑ ΥΨΩΝ 1:100

B

Ιδιοκτησία
ΣΤ. ΠΙΤΣΑ

κοινοτική οδός χαλικοστρωμένη

Ιδιοκτησία
ΕΥΓΕΝΙΑ ΜΑΤΣΗ

ΚΟΙΝΟΤΙΚΗ ΟΔΟΣ δμ.

Ιδιοκτησία
ΣΙΨΑ ΑΝΔΡΕΑ
ΒΡΕΤΤΕΑ ΙΩΑΝΝΗ
ΣΟΜΟΥ ΙΩΑΝΝΑ

οριοθετημένη κοίτη ρέματος
με την 1889/7-5-2001 Νομαρχίας Καρύστου

τσιμεντοστρωμένη κοινοτική οδός μέσου πλ. 6.00 μ.

Ιδιοκτησία
ΔΑΣΚΑΛΟΠΟΥΛΟΥ ΦΩΤΗ

T1
xu=4
γραμμή φυσικού εδάφους
άξονας κοίτης
40

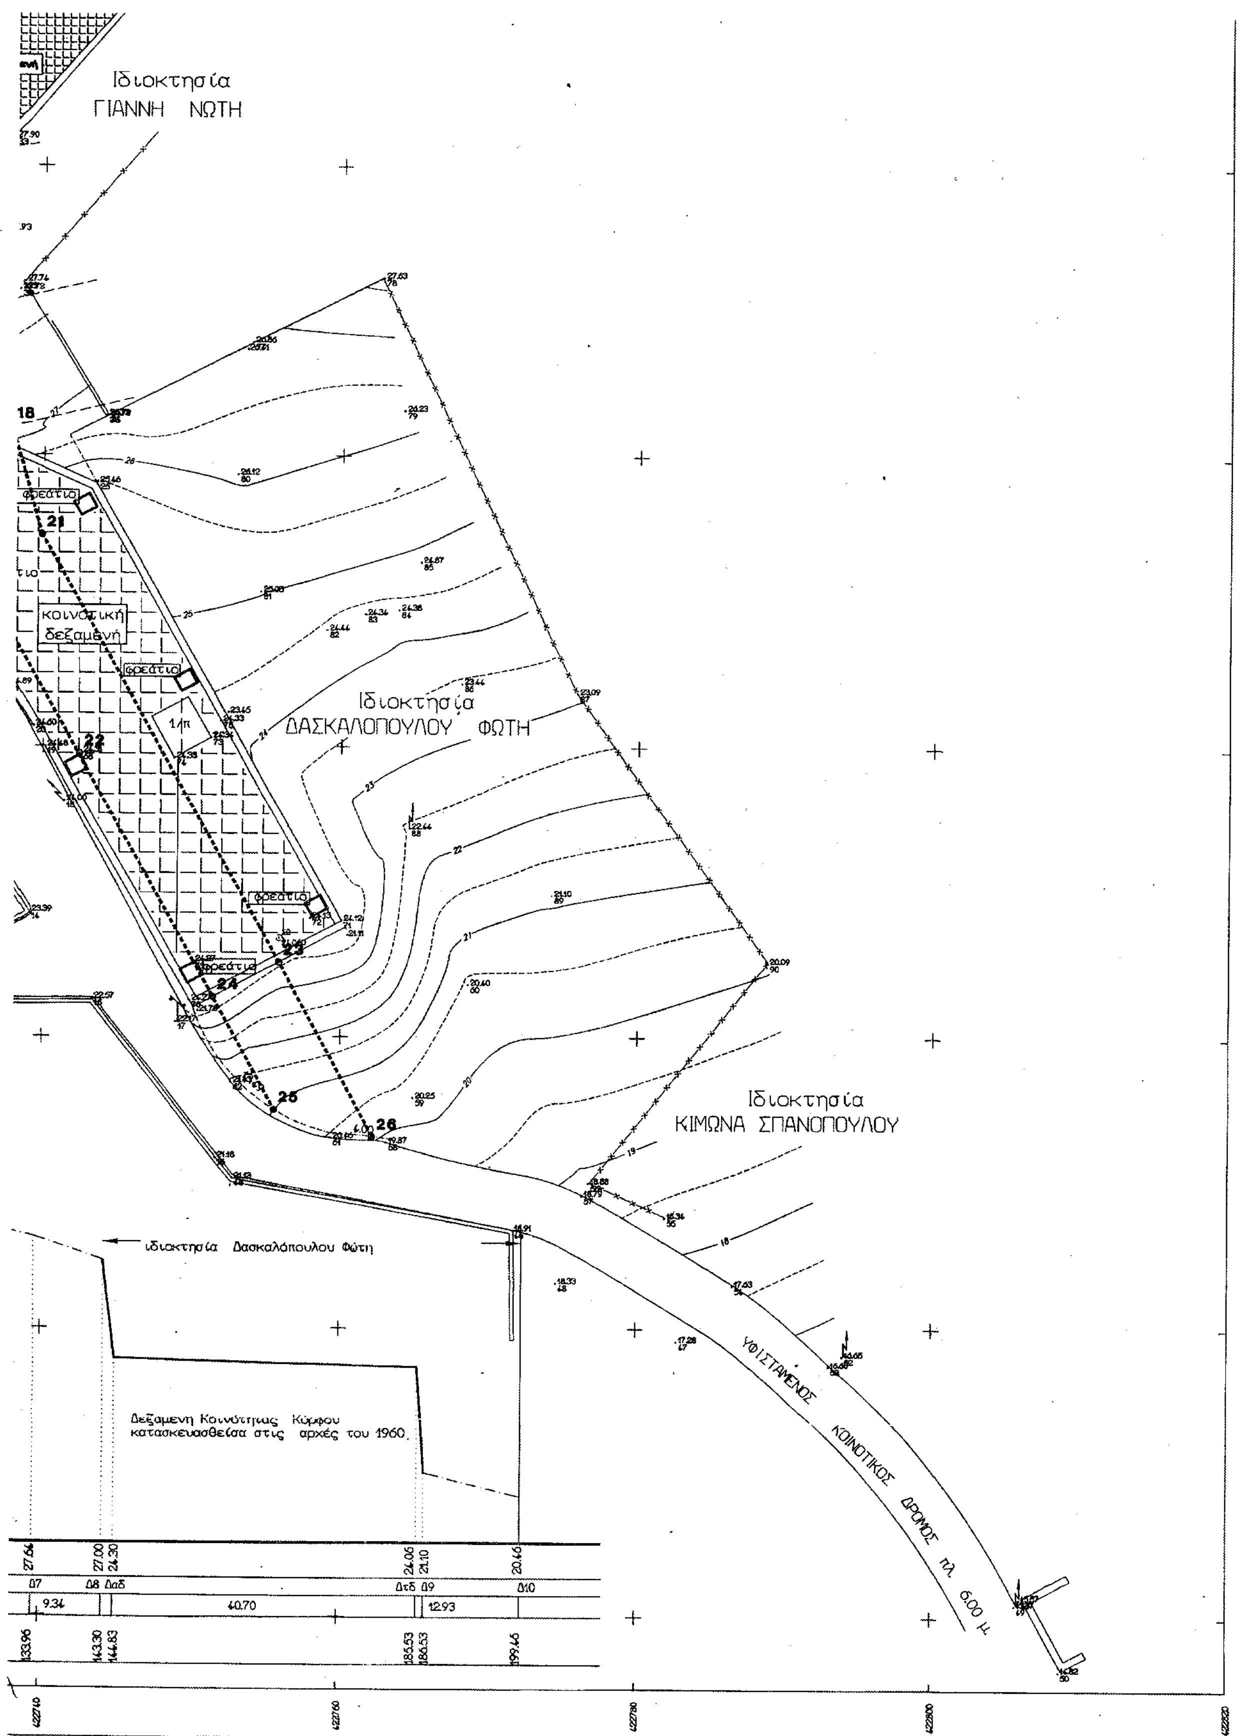
T2
xu=9
γραμμή φυσικού εδάφους
άξονας κοίτης
40

T3
xu=19
γραμμή φυσικού εδάφους
άξονας κοίτης
37

T5
xu=38
4.80
άξονας κοίτης
R=29 m
32

T4
xu=26
άξονας κοίτης
4.10
γραμμή φυσικού

T6
xu=38
άξονας κοίτης
4.60
γραμμή φυσικού εδάφους


Ιδιοκτησία
ΓΙΑΝΝΗ ΝΩΤΗ
φρεάτιο
κοινοτική
δεξαμενή
φρεάτιο
Ιδιοκτησία
ΔΑΣΚΑΛΟΠΟΥΛΟΥ ΦΩΤΗ
φρεάτιο
φρεάτιο
Ιδιοκτησία
ΚΙΜΩΝΑ ΣΠΑΝΟΠΟΥΛΟΥ
ιδιοκτησία Δασκαλόπουλου Φώτη
Δεξαμενή Κοινότητας Κύρφου
κατασκευασθείσα στις αρχές του 1960
ΥΦΙΣΤΑΜΕΝΟΣ ΚΟΙΝΟΤΙΚΟΣ ΔΡΟΜΟΣ πλ. 6.00 μ.
27.56 27.00 24.30 24.06 21.10 20.46
Δ7 Δ8 Δαδ Δτδ Δ9 Δ10
9.34 40.70 12.93
133.96 143.30 144.83 185.53 186.53 199.46

ΥΠΟΜΝΗΜΑ

ΙΔΙΟΚΤΗΤΗΣ ΔΑΣΚΑΛΟΠΟΥΛΟΣ ΦΩΤΗΣ και ΜΑΤΣΗ ΕΥΓΕΝΙΑ

ΟΡΙΟΘΕΤΗΣΗ ΚΟΙΤΗΣ ΡΕΜΑΤΟΣ ΓΙΑ ΚΑΤΑΣΚΕΥΗ ΤΟΙΧΟΥ ΑΝΤΙΣΤΗΡΙΞΗΣ

ΘΕΣΗ : ΚΟΡΦΟΣ ΚΟΡΙΝΘΙΑΣ

ΜΕΛΕΤΗΤΗΣ ΝΙΚΟΛΕΤΤΑ ΓΙΑΝΝΟΥ

ΗΜΕΡΟΜΗΝΙΑ ΙΟΥΝΙΟΣ 2004

ΘΕΜΑ ΣΧΕΔΙΟΥ ΤΟΠΟΓΡΑΦΙΚΟ ΔΙΑΓΡΑΜΜΑ ΙΔΙΟΚΤΗΣΙΩΝ ΚΑΙ ΡΕΜΑΤΟΣ

ΚΛΙΜΑΚΑ : 1:200

ΑΠΟΣΠΑΣΜΑ 1:5000 ΓΥΣ 6379/3

ΠΙΝΑΚΑΣ ΙΔΙΟΚΤΗΤΩΝ

α/α	ιδιοκτήτης
1	ΣΤ. ΠΙΤΣΑΣ
2	ΕΥΓΕΝΙΑ ΜΑΤΣΗ
3	ΣΙΨΑΣ - ΒΡΕΤΤΕΑΣ ΙΩΑΝΝΗΣ - ΣΟΜΟΥ ΙΩΑΝΝΑ
4	ΓΙΑΝΝΗΣ ΝΩΤΗΣ
5	ΚΟΙΝΟΤΗΤΑ ΚΟΡΦΟΥ
6	ΦΩΤΗΣ ΔΑΣΚΑΛΟΠΟΥΛΟΣ
7	ΚΙΜΩΝ ΣΠΑΝΟΠΟΥΛΟΣ

Α/Α	ΣΥΝΤΕΤΑΓΜΕΝΕΣ Χ	ΣΥΝΤΕΤΑΓΜΕΝΕΣ Υ
1	422703.84	4180044.65
2	422697.50	4180051.87
3	422693.81	4180060.74
4	422690.71	4180068.57
5	422689.30	4180053.63
6	422689.06	4180086.01
7	422688.36	4180091.97
8	422684.39	4180087.88
9	422686.12	4180080.22
10	422686.36	4180067.40
11	422689.71	4180059.04
12	422693.58	4180049.72
13	422699.85	4180042.56
14	422733.23	4179980.44
15	422728.29	4179979.86
16	422731.01	4179968.90
17	422736.03	4179970.21
18	422737.90	4179961.94
19	422732.99	4179960.77
20	422735.13	4179953.26
21	422739.88	4179954.52
22	422742.43	4179939.52
23	422755.84	4179928.40
24	422751.45	4179922.72
25	422756.55	4179914.96
26	422762.20	4179913.12

ΤΥΠΙΚΗ ΔΙΑΤΟΜΗ

ανώτερη πλημμυρική στάθμη

E=4.88 tm-Π=10.80 μ

R=40 m

Ιδιοκτησία ΓΙΑΝΝΗ ΝΩΤΗ

Αριθ. 12/7689 (2)

Τροποποίηση ρυμοτομικού σχεδίου Καβάλας στην οδό Αμαλίας.

Ο ΝΟΜΑΡΧΗΣ ΚΑΒΑΛΑΣ

Έχοντας υπόψη:

1. Τις διατάξεις του Ν. Δ/τος της 17.7.1923 « περί σχεδίων πόλεων κ.λ.π.» όπως ισχύει σήμερα και ειδικότερα τα άρθρα 1,2,3 και 70 αυτού.

2. Τις διατάξεις του άρθρου 29 του Ν. 2831/2000, όπως τροποποιήθηκε με το άρθρο 10 του Ν. 3044/2002.

3. Τις διατάξεις του Κεφ. ΙΙ του από 3.4.1929 Π.Δ/τος που διατηρήθηκαν σε ισχύ με το άρθρο 31 § 3 του Ν. 1577/85.

4. Την υπ' αριθμ. 324/2004 απόφαση του Δημοτικού Συμβουλίου Καβάλας

5. Την 3/35/19.7.2004 ομόφωνη γνωμοδότηση του ΣΧΟΠ Ν. Καβάλας

6. Το γεγονός από τις διατάξεις της απόφασης αυτής δεν προκαλείται δαπάνη σε βάρος του κρατικού προϋπολογισμού ή του προϋπολογισμού του Δήμου Καβάλας και επειδή με την προτεινόμενη τροποποίηση αποφεύγεται η προσκύρωση διαμορφωμένης οδού και αυξάνονται το πλάτος της οδού και οι κοινόχρηστοι χώροι, αποφασίζουμε:

1. Εγκρίνεται η τροποποίηση του εγκεκριμένου σχεδίου Καβάλας στην οδό Αμαλίας, με την κατάργηση του προκηπίου και την μετακίνηση της Ο.Γ. επί της οδού Αμαλίας στο Ο.Τ. 161 στην ευθυγραμμία της εξωτερικής πλευράς της περίφραξης που αποτελεί όριο της ιδιοκτησίας Μέτσικα και στο Ο.Τ. 160 ομοίως την κατάργηση του προκηπίου και την μετατόπιση της Ο.Γ. στην ευθυγραμμία της εξωτερικής πλευράς της υπάρχουσας λιθόκτιστης περίφραξης και όπως φαίνεται στο τοπογραφικό διάγραμμα που συνοδεύει την απόφαση αυτή και υπογράφεται από τον Προϊστάμενο της Δ.Π. Ν. Καβάλας.

2. Κατά της απόφασης αυτής επιτρέπεται σύμφωνα με την παρ. 12 άρθρο 18 του Ν. 2218/1994 προσφυγή ενώπιον του Γ. Γ. Περ. Α. Μ. -Θ. μόνο για παράβαση Νόμου σε προθεσμία 30 ημερών.

Η ισχύς της αρχίζει από την δημοσίευσή της στην Εφημερίδα της Κυβερνήσεως.

Η απόφαση αυτή να δημοσιευθεί στην Εφημερίδα της Κυβερνήσεως.

Καβάλα, 3 Αυγούστου 2004

Ο Νομάρχης

ΘΕΟΔΩΡΟΣ ΚΑΛΛΙΟΝΤΖΗΣ

ΔΗΜΟΣ ΚΑΒΑΛΑΣ
Δ/ΝΣΗ Τ.Υ.
ΤΜΗΜΑ ΣΧΕΔΙΟΥ ΠΟΛΕΩΣ - ΚΤΗΜΑΤΟΛΟΓΙΟΥ

ΒΕΒΑΙΩΣΗ

Συνοδεύει την υπ΄αρ. .... / 2004 απόφαση του Δημοτικού Συμβουλίου Καβάλας.

Ο Αντιδήμαρχος

ΕΘΝΙΚΟ ΤΥΠΟΓΡΑΦΕΙΟ
Για τεχνικούς λόγους στο σχεδιάγραμμα έγινε σμίκρυνση κατά ποσοστό 35 %

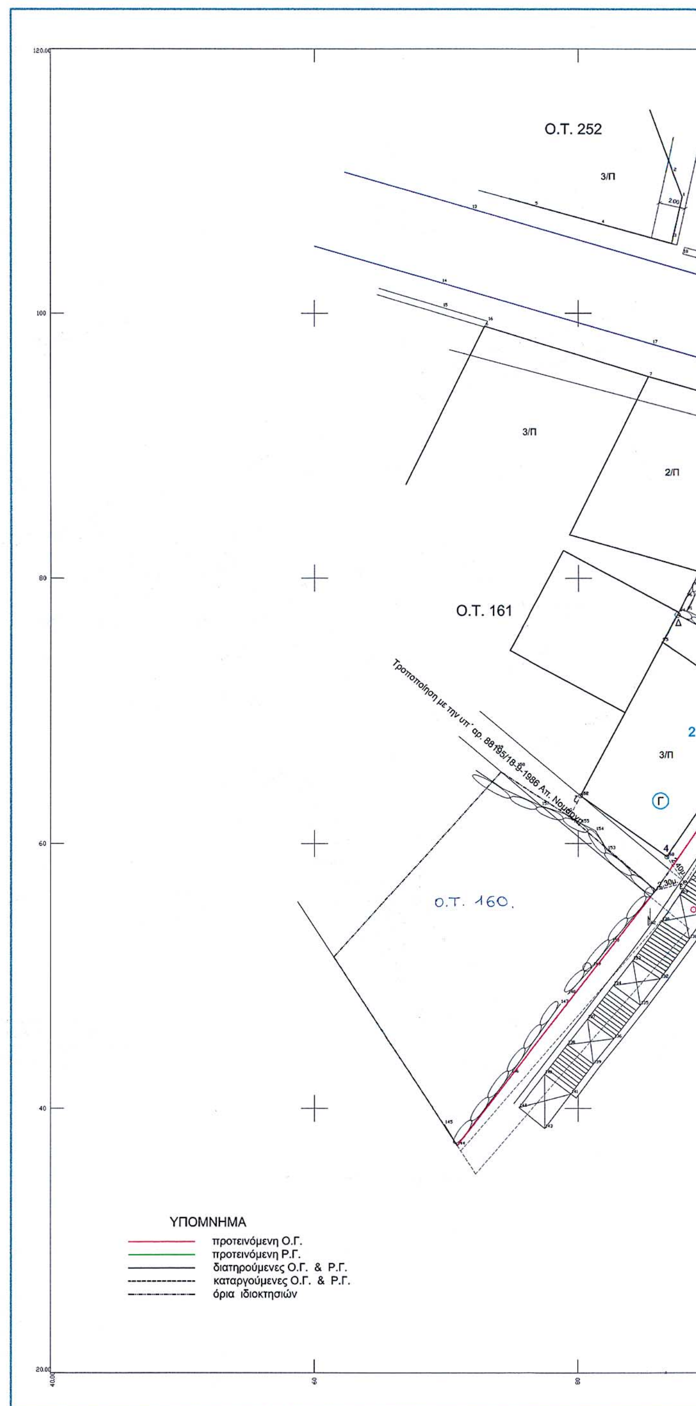
ΘΕΩΡΕΙΤΑΙ
και συνοδεύει την με αρ. ...... Απόφαση Νομάρχη Καβάλας
Καβάλα 12/7689/3-8/2004
Ο ΔΙΕΥΘΥΝΤΗΣ Δ.Π.
ΣΩΤΗΡΗΣ ΜΠΕΝΕΒΑΣ
ΑΡΧ. ΜΗΧ/ΚΟΣ

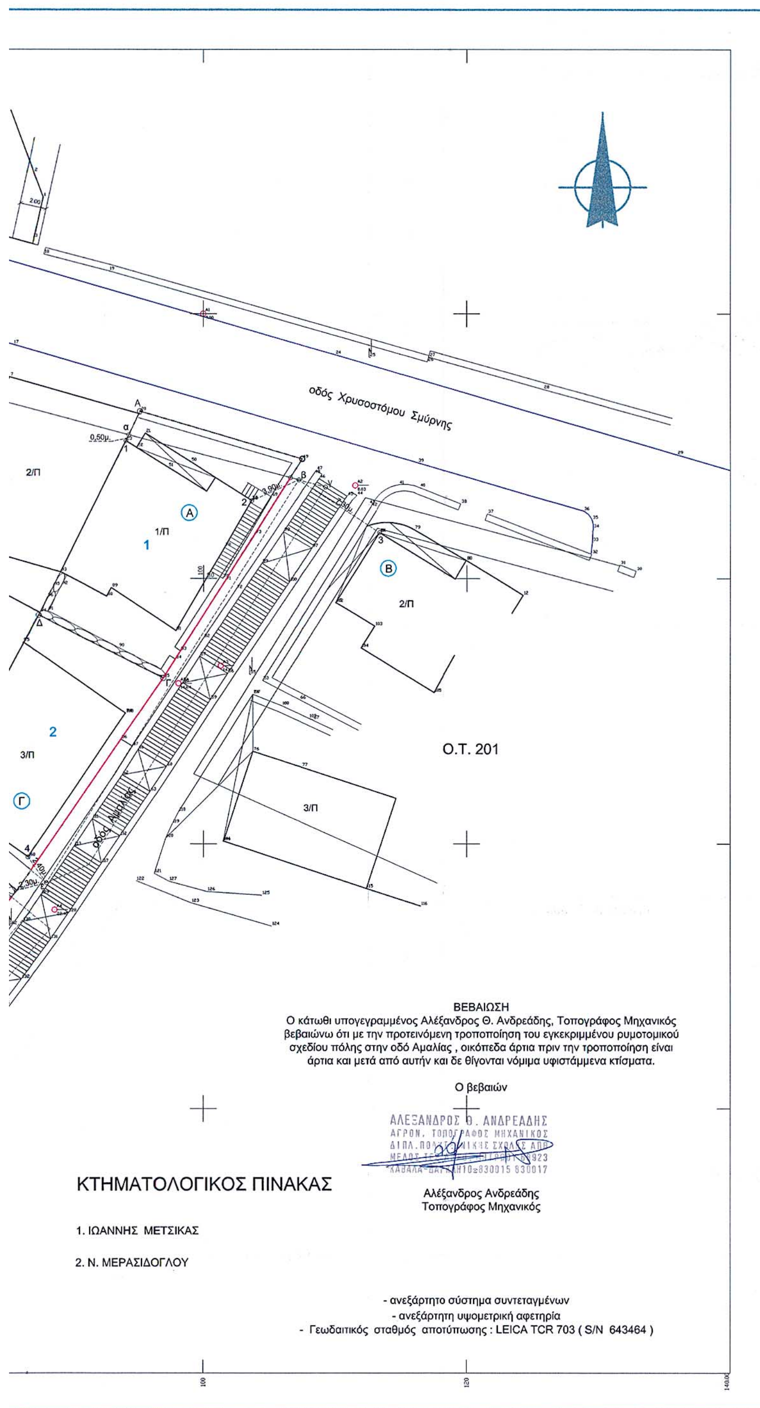
ΔΗΜΟΣ ΚΑΒΑΛΑΣ
ΤΕΧΝΙΚΗ ΥΠΗΡΕΣΙΑ

ΤΟΠΟΓΡΑΦΙΚΟ ΔΙΑΓΡΑΜΜΑ
που συνοδεύει την υπ΄αρ. ..324/04...
του Δ.Σ. για τροποποίηση του σχεδίου πόλης

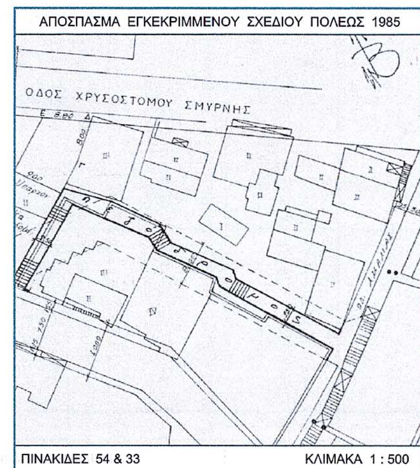
Ονομ/μο αιτούντος :	Μητρούσης Θεόδωρος
Θέση :	οδός Χρυσοστόμου Σμύρνης & Αμαλίας - Καβάλα
Ημερομηνία :	Φεβρουάριος 2004

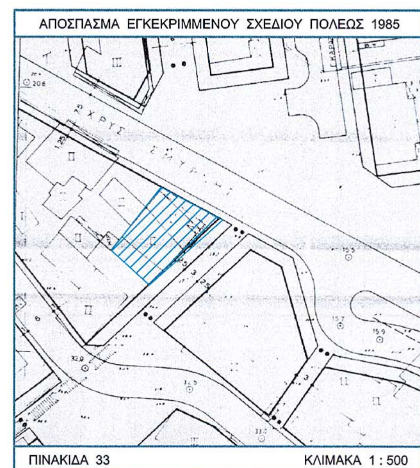
ΔΗΜΟΣ ΚΑΒΑΛΑΣ
Δ/ΝΣΗ Τ.Υ
Συνοδεύει την υπ αρ 324/04
Απόφαση του Δ.Σ. ΚΑΒΑΛΑΣ
Καβάλα 12-5-04
-Ο-
ΑΝΤΙΔΗΜΑΡΧΟΣ
Δ. ΜΗΤΣΙΝΗΣ




οδός Χρυσοστόμου Σμύρνης
Ο.Τ. 201
1/Π
2/Π
3/Π
ΒΕΒΑΙΩΣΗ
Ο κάτωθι υπογεγραμμένος Αλέξανδρος Θ. Ανδρεάδης, Τοπογράφος Μηχανικός βεβαιώνω ότι με την προτεινόμενη τροποποίηση του εγκεκριμμένου ρυμοτομικού σχεδίου πόλης στην οδό Αμαλίας , οικόπεδα άρτια πριν την τροποποίηση είναι άρτια και μετά από αυτήν και δε θίγονται νόμιμα υφιστάμμενα κτίσματα.
Ο βεβαιών
ΑΛΕΞΑΝΔΡΟΣ Θ. ΑΝΔΡΕΑΔΗΣ
ΑΓΡΟΝ. ΤΟΠΟΓΡΑΦΟΣ ΜΗΧΑΝΙΚΟΣ
Αλέξανδρος Ανδρεάδης
Τοπογράφος Μηχανικός
ΚΤΗΜΑΤΟΛΟΓΙΚΟΣ ΠΙΝΑΚΑΣ
1. ΙΩΑΝΝΗΣ ΜΕΤΣΙΚΑΣ
2. Ν. ΜΕΡΑΣΙΔΟΓΛΟΥ
- ανεξάρτητο σύστημα συντεταγμένων
- ανεξάρτητη υψομετρική αφετηρία
- Γεωδαιτικός σταθμός αποτύπωσης : LEICA TCR 703 (S/N 643464)


ΑΠΟΣΠΑΣΜΑ ΕΓΚΕΚΡΙΜΜΕΝΟΥ ΣΧΕΔΙΟΥ ΠΟΛΕΩΣ 1985
ΚΛΙΜΑΚΑ 1 : 2000


ΑΠΟΣΠΑΣΜΑ ΕΓΚΕΚΡΙΜΜΕΝΟΥ ΣΧΕΔΙΟΥ ΠΟΛΕΩΣ 1985
ΟΔΟΣ ΧΡΥΣΟΣΤΟΜΟΥ ΣΜΥΡΝΗΣ
ΠΙΝΑΚΙΔΕΣ 54 & 33
ΚΛΙΜΑΚΑ 1 : 500


ΑΠΟΣΠΑΣΜΑ ΕΓΚΕΚΡΙΜΜΕΝΟΥ ΣΧΕΔΙΟΥ ΠΟΛΕΩΣ 1985
ΠΙΝΑΚΙΔΑ 33
ΚΛΙΜΑΚΑ 1 : 500